
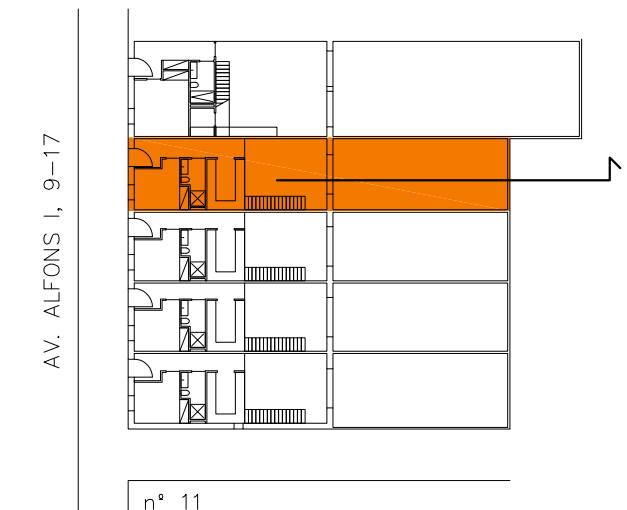



PROMOCIÓ RESIDENCIAL DE 5 HABITATGES UNIFAMILIARS

AVINGUDA ALFONS I, 9-17
SANT ANTONI DE VILAMAJOR

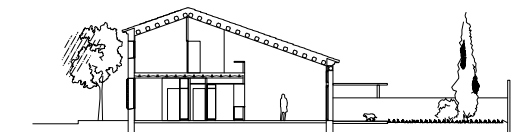


ESCALA PLÀNOL: 1/100
format DinA3

ORIENTACIÓ:
N

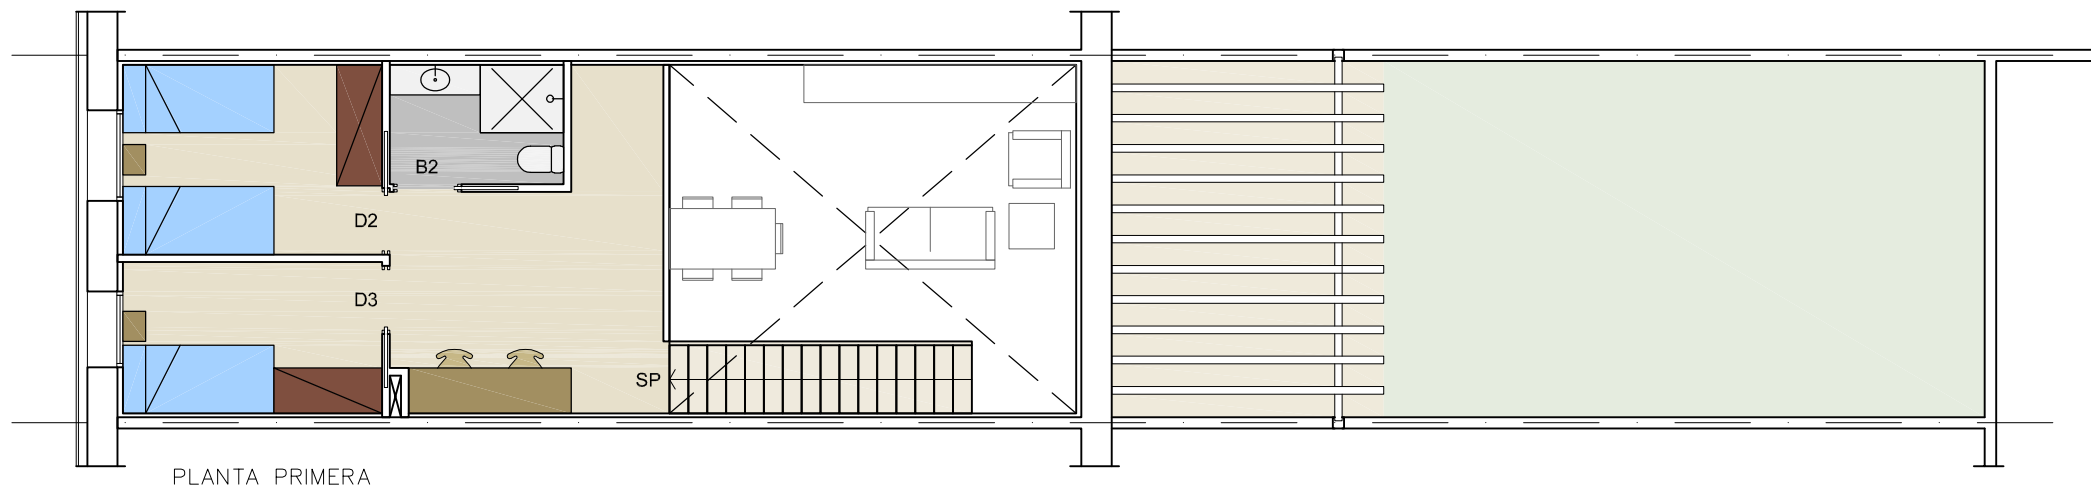

PLANTA PRIMERA

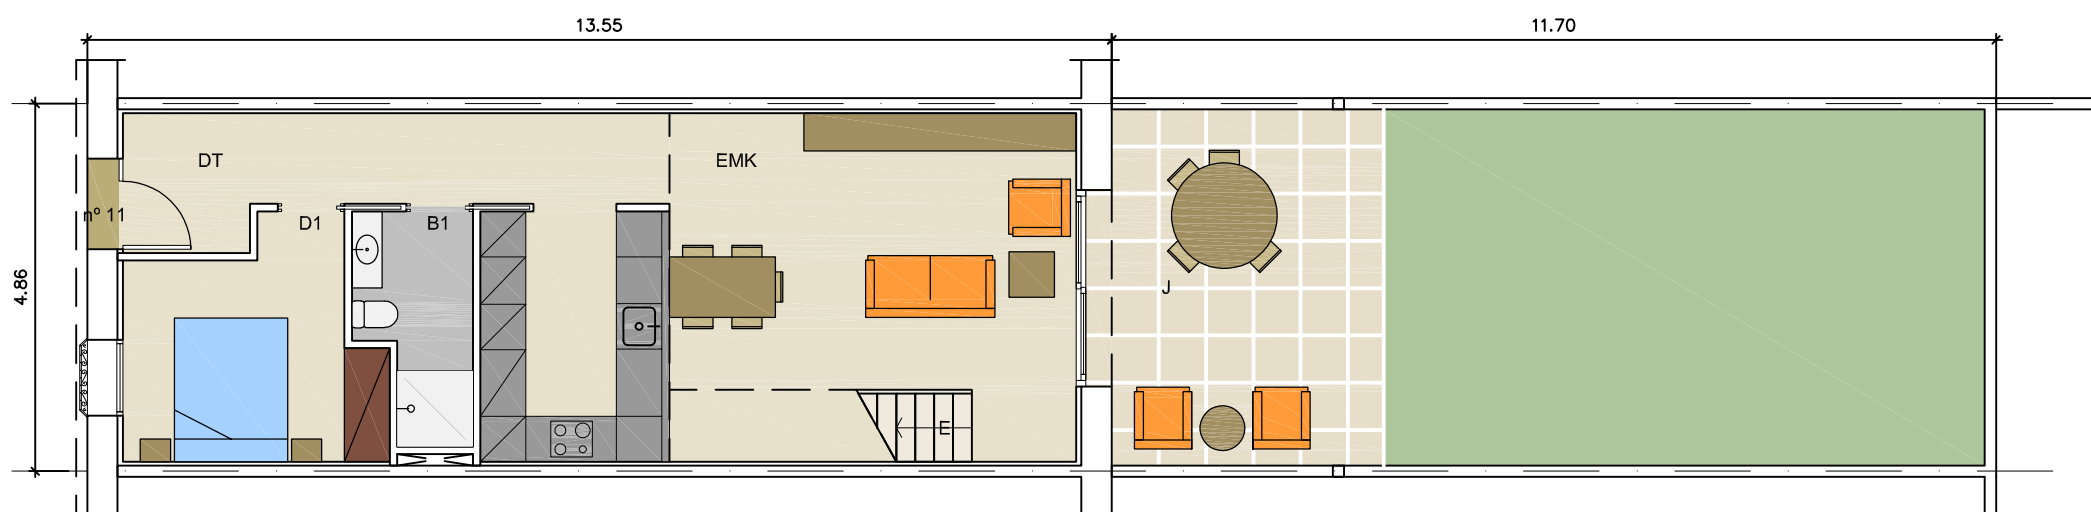

PLANTA BAIXA

| | |
|----------------------------------|---------------|
| SUPERFÍCIE CONSTRUÏDA: | 103,27 |
| SUPERFÍCIE ÚTIL INTERIOR: | 88,61 |
| DISTRIBUÏDOR | DT 7,77 |
| ESTAR-MENJADOR-CUINA | EMK 33,13 |
| DORMITORI 1 | D1 9,50 |
| DORMITORI 2 | D2 6,90 |
| DORMITORI 3 | D3 8,66 |
| SALA POLIVALENT | SP 12,58 |
| BANY 1 | B1 4,14 |
| BANY 2 | B2 3,68 |
| ESCALA | E 2,25 |
| SUPERFÍCIE ÚTIL EXTERIOR | |
| JARDÍ | J 54,41 |