
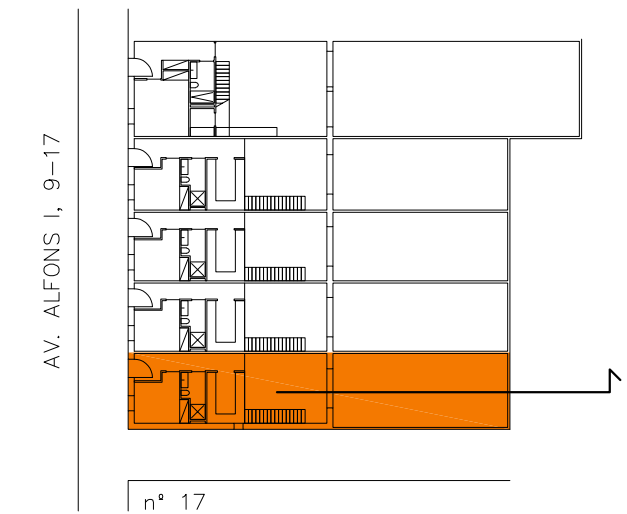



## PROMOCIÓ RESIDENCIAL DE 5 HABITATGES UNIFAMILIARS

AVINGUDA ALFONS I, 9-17  
SANT ANTONI DE VILAMAJOR

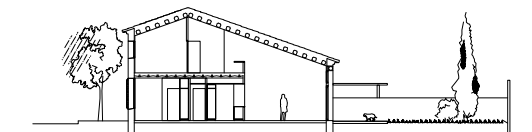


ESCALA PLÀNOL: 1/100  
format DinA3

ORIENTACIÓ:  
N

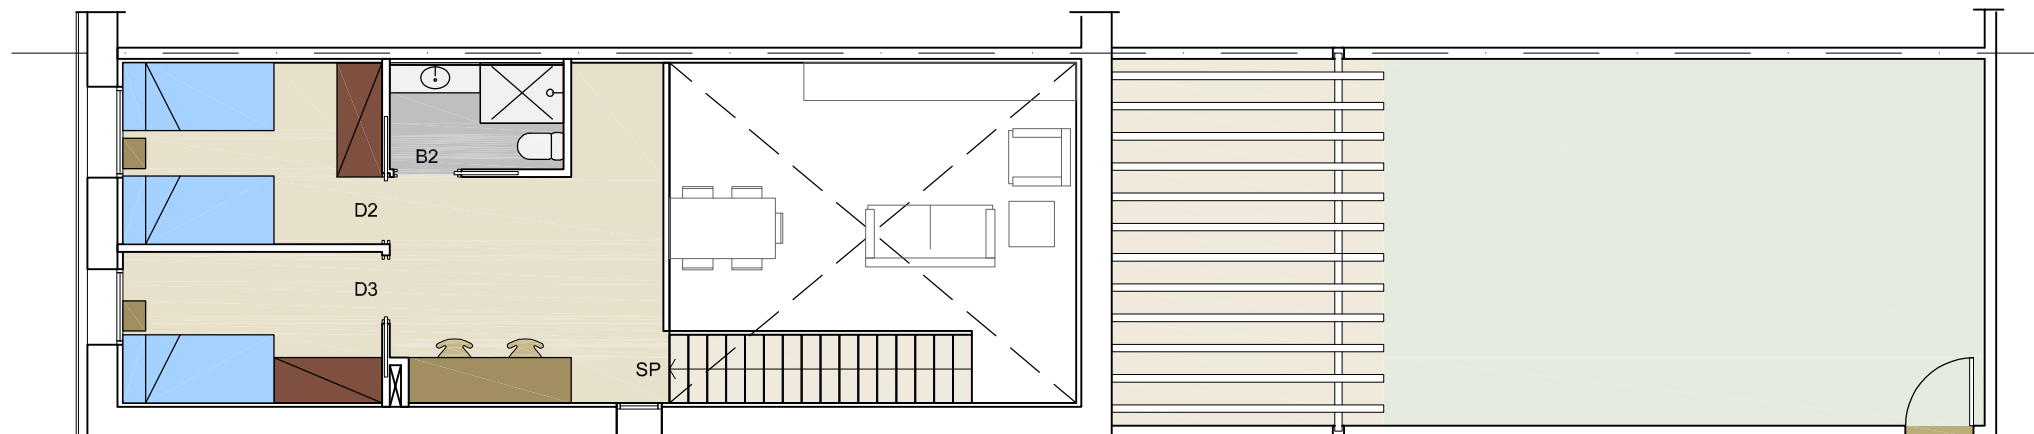

PLANTA PRIMERA

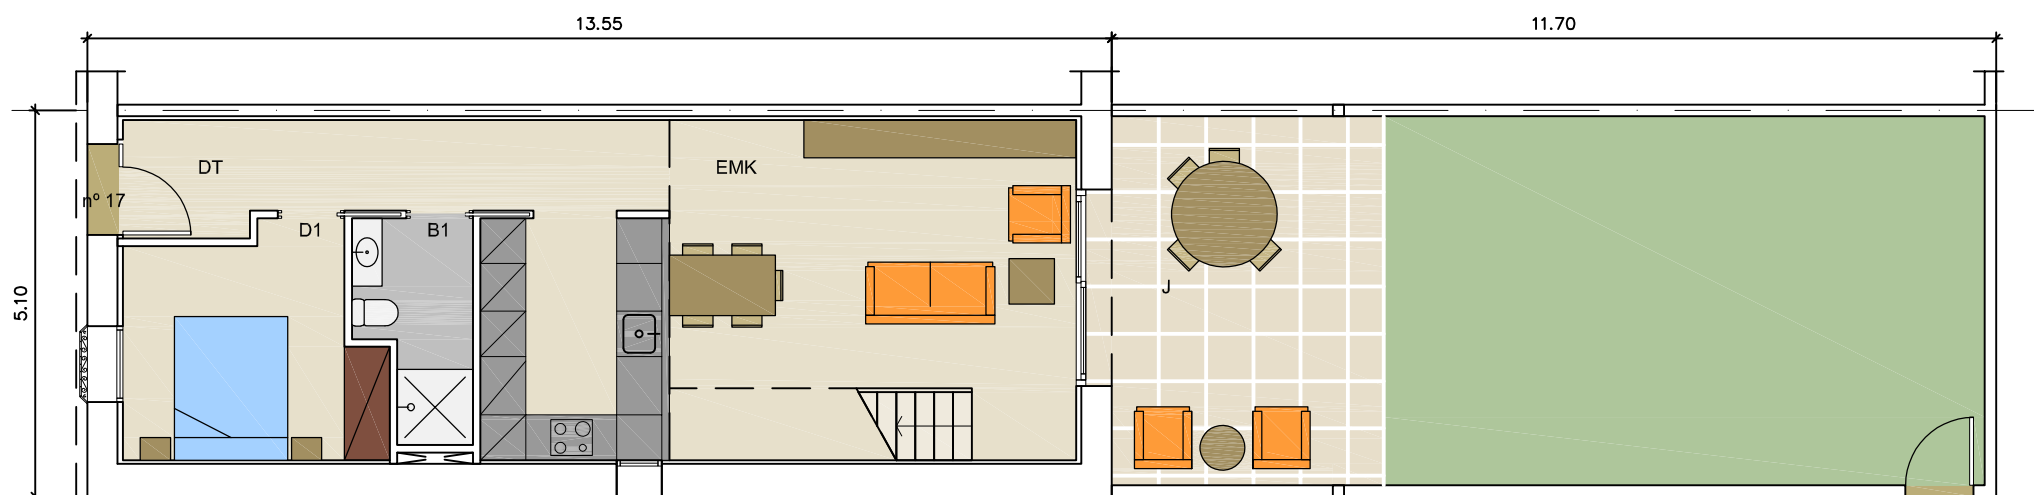

PLANTA BAIXA

<b>SUPERFÍCIE CONSTRUÏDA:</b>	<b>108,05</b>
<b>SUPERFÍCIE ÚTIL INTERIOR:</b>	<b>86,49</b>
DISTRIBUÏDOR	DT 7,29
ESTAR-MENJADOR-CUINA	EMK 32,26
DORMITORI 1	D1 9,67
DORMITORI 2	D2 6,90
DORMITORI 3	D3 8,28
SALA POLIVALENT	SP 12,54
BANY 1	B1 3,96
BANY 2	B2 3,34
ESCALA	E 2,25
<b>SUPERFÍCIE ÚTIL EXTERIOR</b>	
JARDÍ	J 56,37