

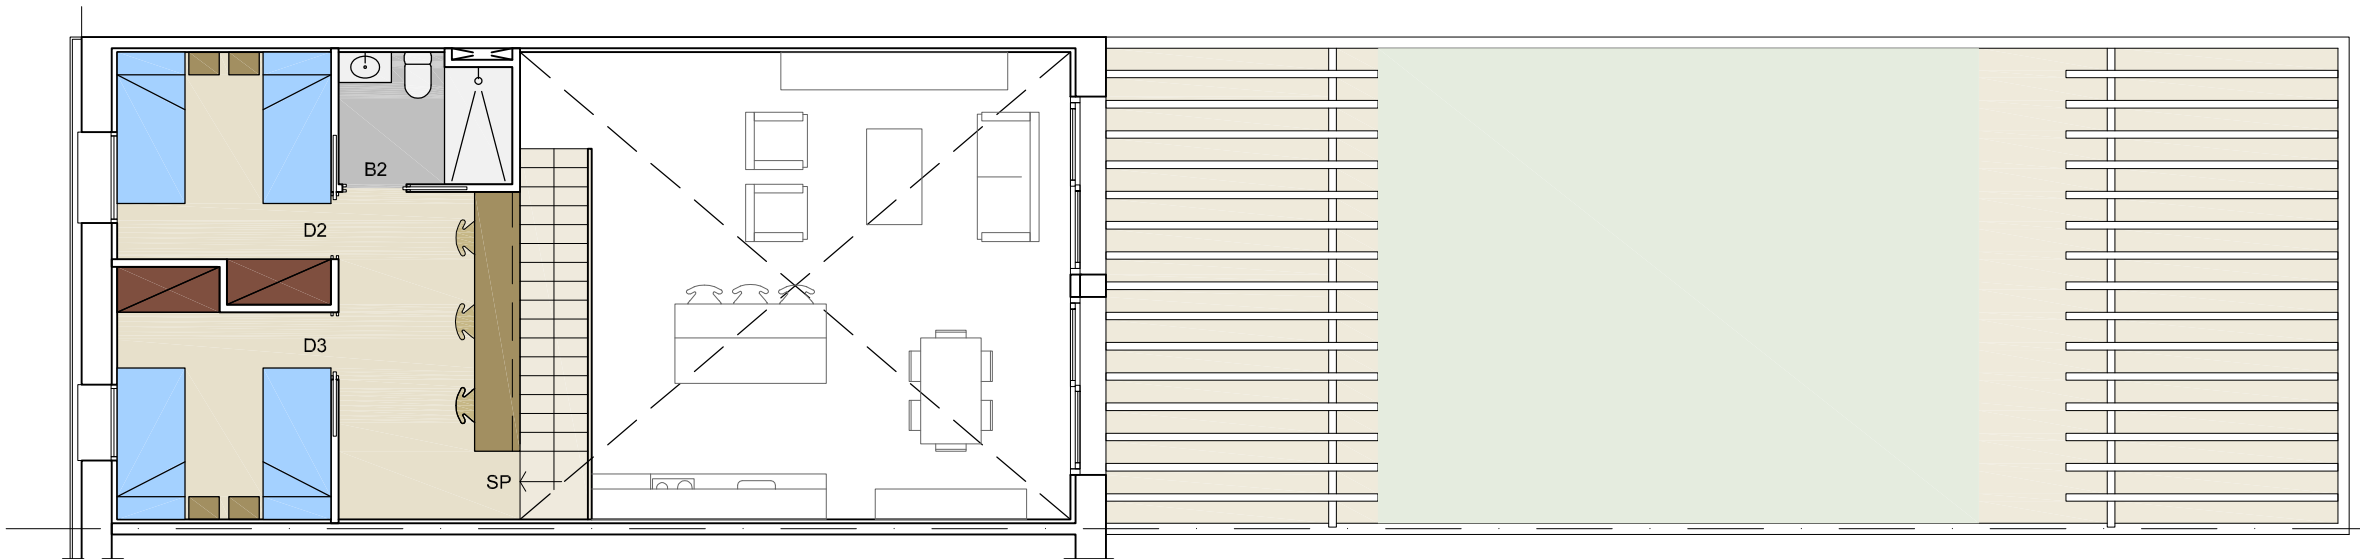


PROMOCIÓ RESIDENCIAL DE 5 HABITATGES UNIFAMILIARS


AVINGUDA ALFONS I, 9-17
SANT ANTONI DE VILAMAJOR

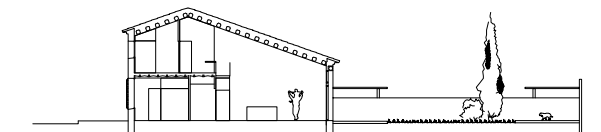

PLANTA PRIMERA

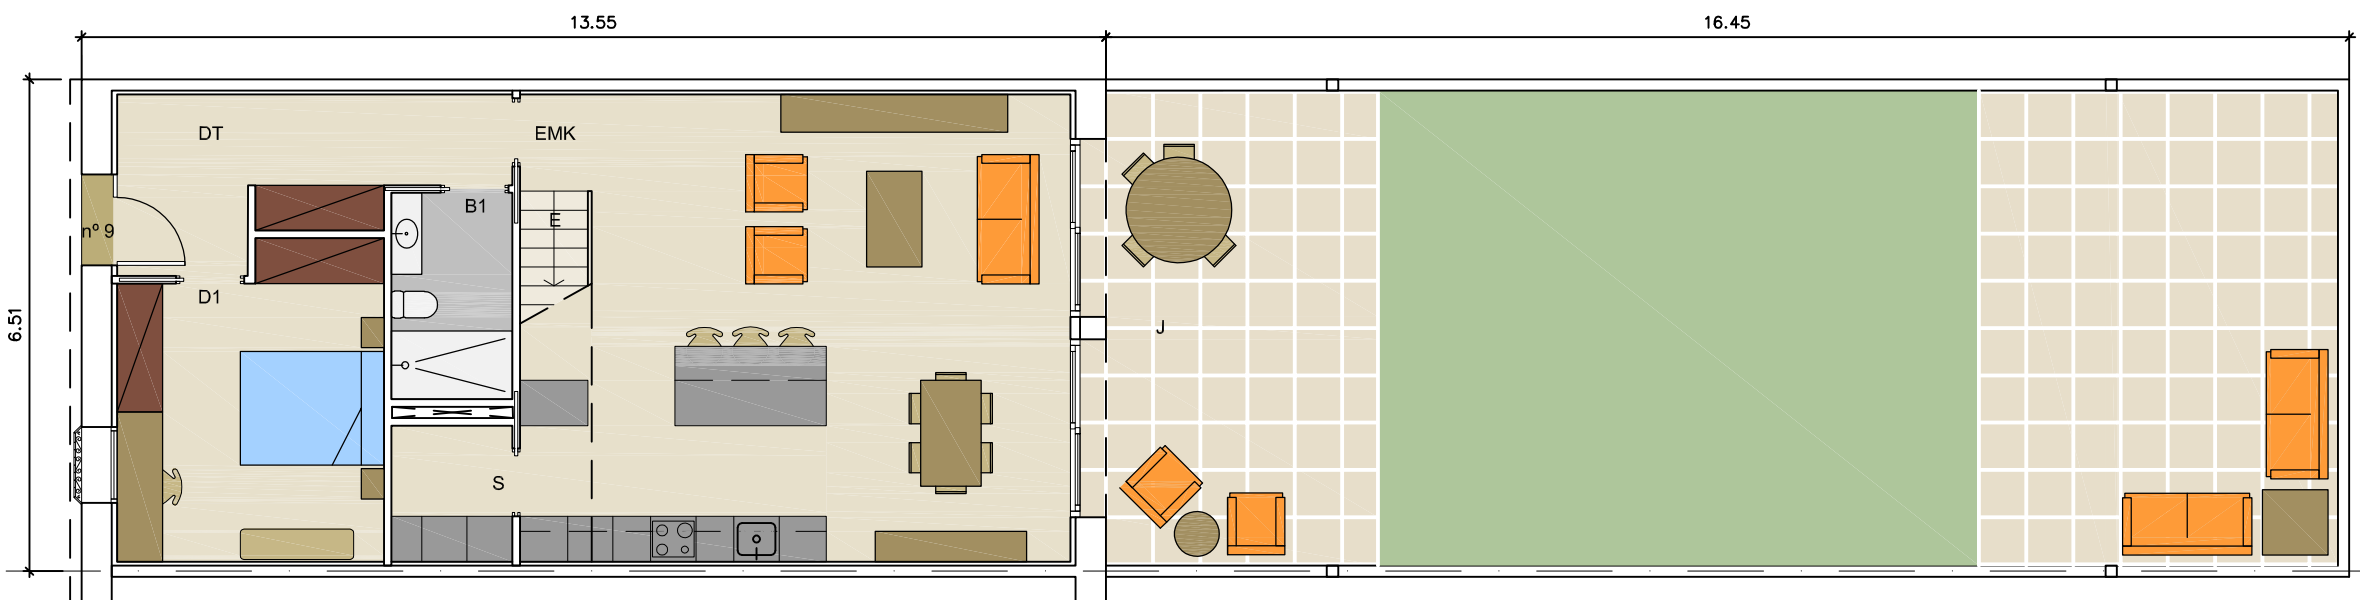

PLANTA BAIXA

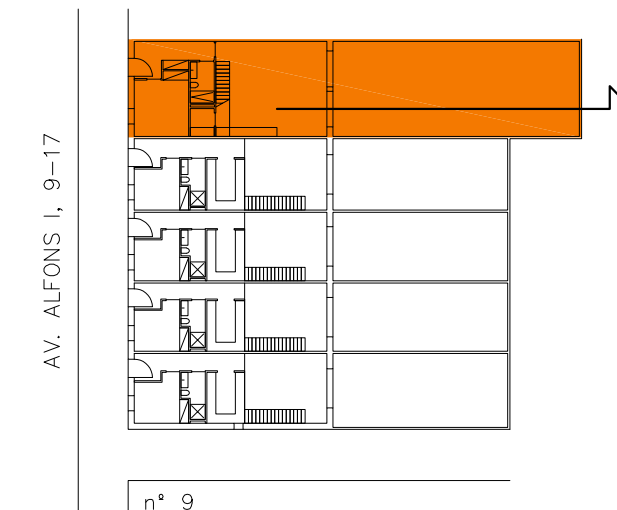

ESCALA PLÀNOL: 1/100
format DinA3

ORIENTACIÓ:
N

| | |
|----------------------------------|---------------|
| SUPERFÍCIE CONSTRUÏDA: | 125,87 |
| SUPERFÍCIE ÚTIL INTERIOR: | 106,75 |
| DISTRIBUÏDOR | DT 9,39 |
| ESTAR-MENJADOR-CUINA | EMK 42,86 |
| DORMITORI 1 | D1 14,11 |
| DORMITORI 2 | D2 8,63 |
| DORMITORI 3 | D3 8,63 |
| SALA POLIVALENT | SP 10,06 |
| BANY 1 | B1 4,37 |
| BANY 2 | B2 3,57 |
| SAFAREIG | S 2,88 |
| ESCALA | E 2,25 |
| SUPERFÍCIE ÚTIL EXTERIOR | |
| JARDÍ | J 102,98 |