

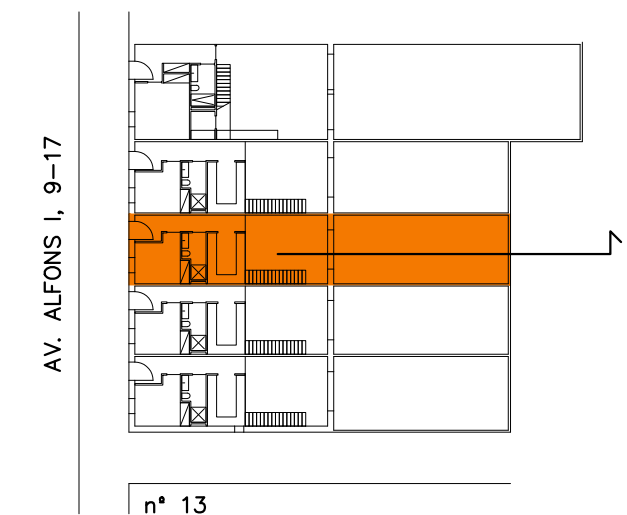


## PROMOCIÓ RESIDENCIAL DE 5 HABITATGES UNIFAMILIARS


AVINGUDA ALFONS I, 9-17  
SANT ANTONI DE VILAMAJOR

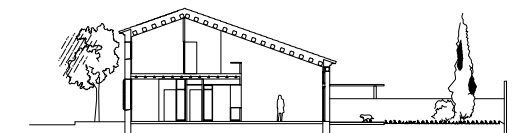

ESCALA PLÀNOL: 1/100  
format DinA3

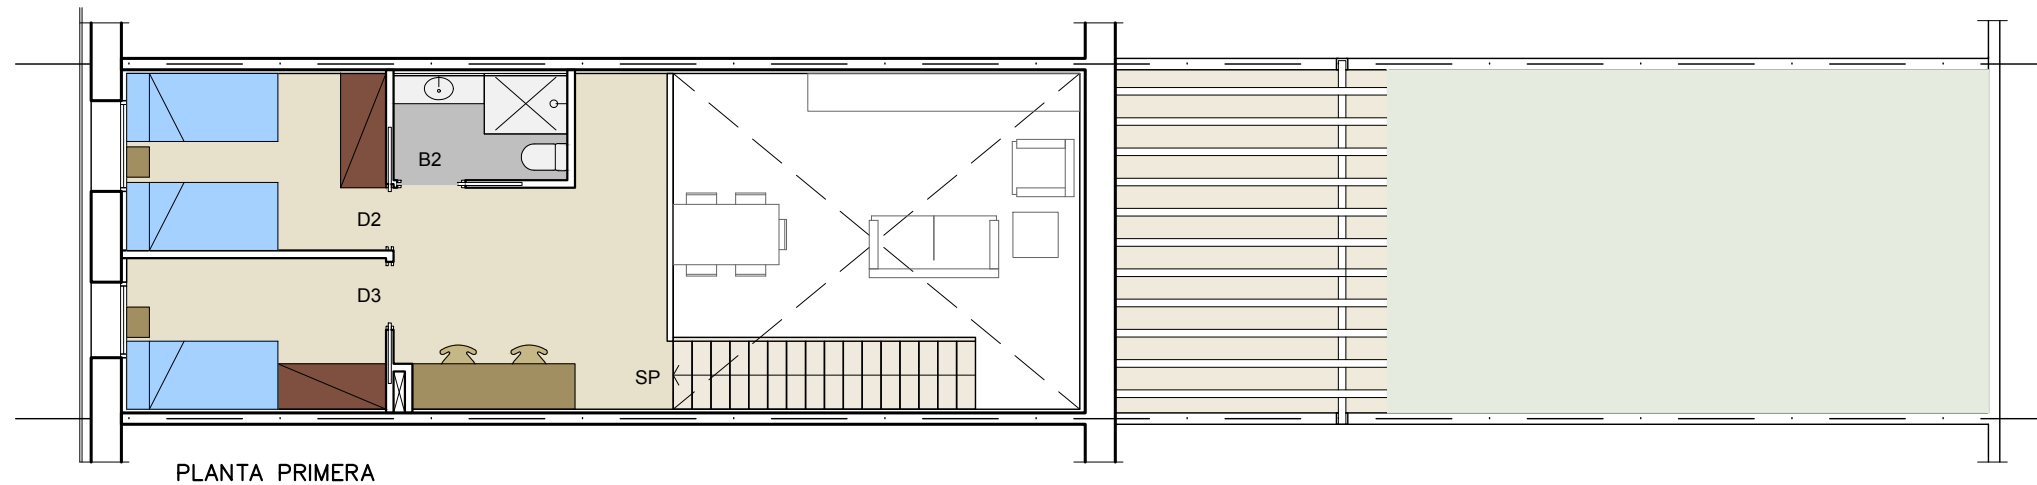

PLANTA PRIMERA

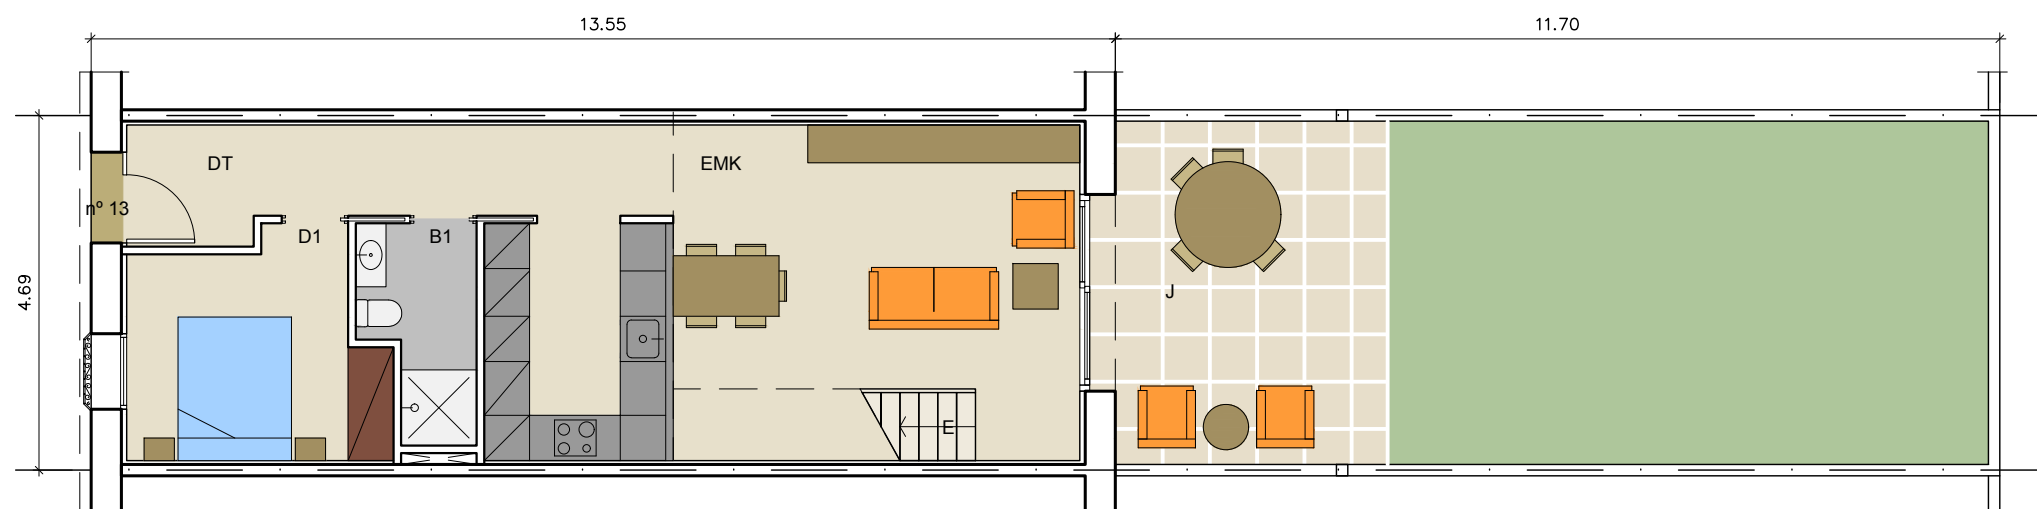

PLANTA BAIXA

<b>SUPERFÍCIE CONSTRUÏDA:</b>	<b>117,25</b>
<b>SUPERFÍCIE ÚTIL INTERIOR:</b>	<b>85,32</b>
DISTRIBUÏDOR	DT 7,36
ESTAR-MENJADOR-CUINA	EMK 31,79
DORMITORI 1	D1 9,43
DORMITORI 2	D2 6,90
DORMITORI 3	D3 8,07
SALA POLIVALENT	SP 12,32
BANY 1	B1 3,86
BANY 2	B2 3,34
ESCALA	E 2,25
<b>SUPERFÍCIE ÚTIL EXTERIOR</b>	
JARDÍ	J 52,45