
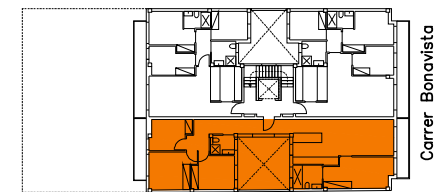


**PROMOCIÓ RESIDENCIAL DE  
12 HABITATGES  
PLURIFAMILIARS  
1 LOCAL COMERCIAL I 12  
PLACES D'APARCAMENT**



C/ BONAVISTA, 11  
MONTCADA I REIXAC

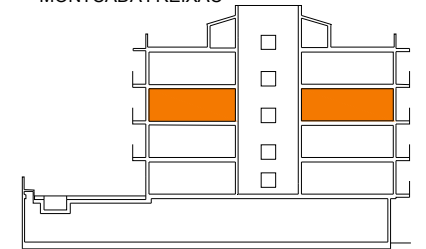

ESCALA PLÀNOL: 1/75  
format DinA3

ORIENTACIÓ:  
N

<b>SUPERFÍCIE CONSTRUÏDA:</b>	<b>107,07</b>
<b>SUPERFÍCIE ÚTIL INTERIOR:</b>	<b>91,86</b>
REBEDOR	R 5,85
ESTAR-MENJADOR-CUINA	EMK 27,98
PAS	P 6,62
DORMITORI 1	D1 8,46
DORMITORI 2	D2 9,90
DORMITORI 3	D3 11,27
DORMITORI PPAL	DC 13,87
BANY	B 3,15
BANY DORMITORI	DB 4,76
<b>SUPERFÍCIE ÚTIL EXTERIOR</b>	
BALCO	B 9,03

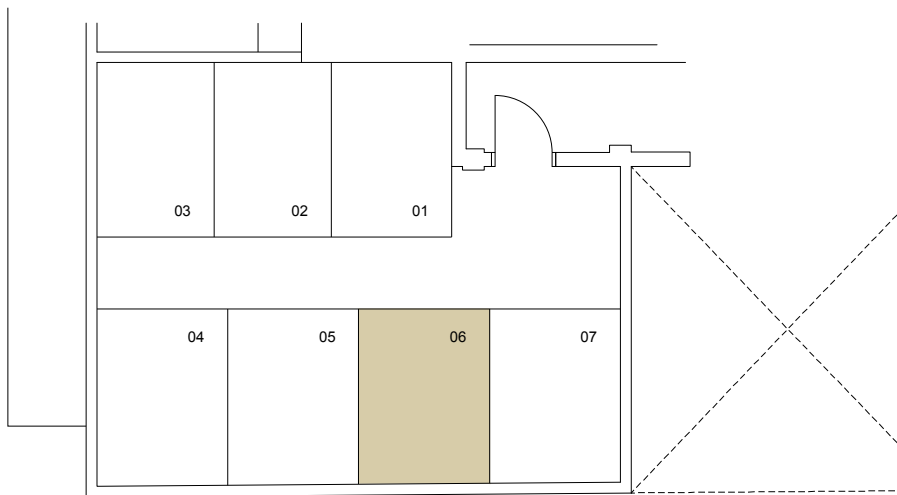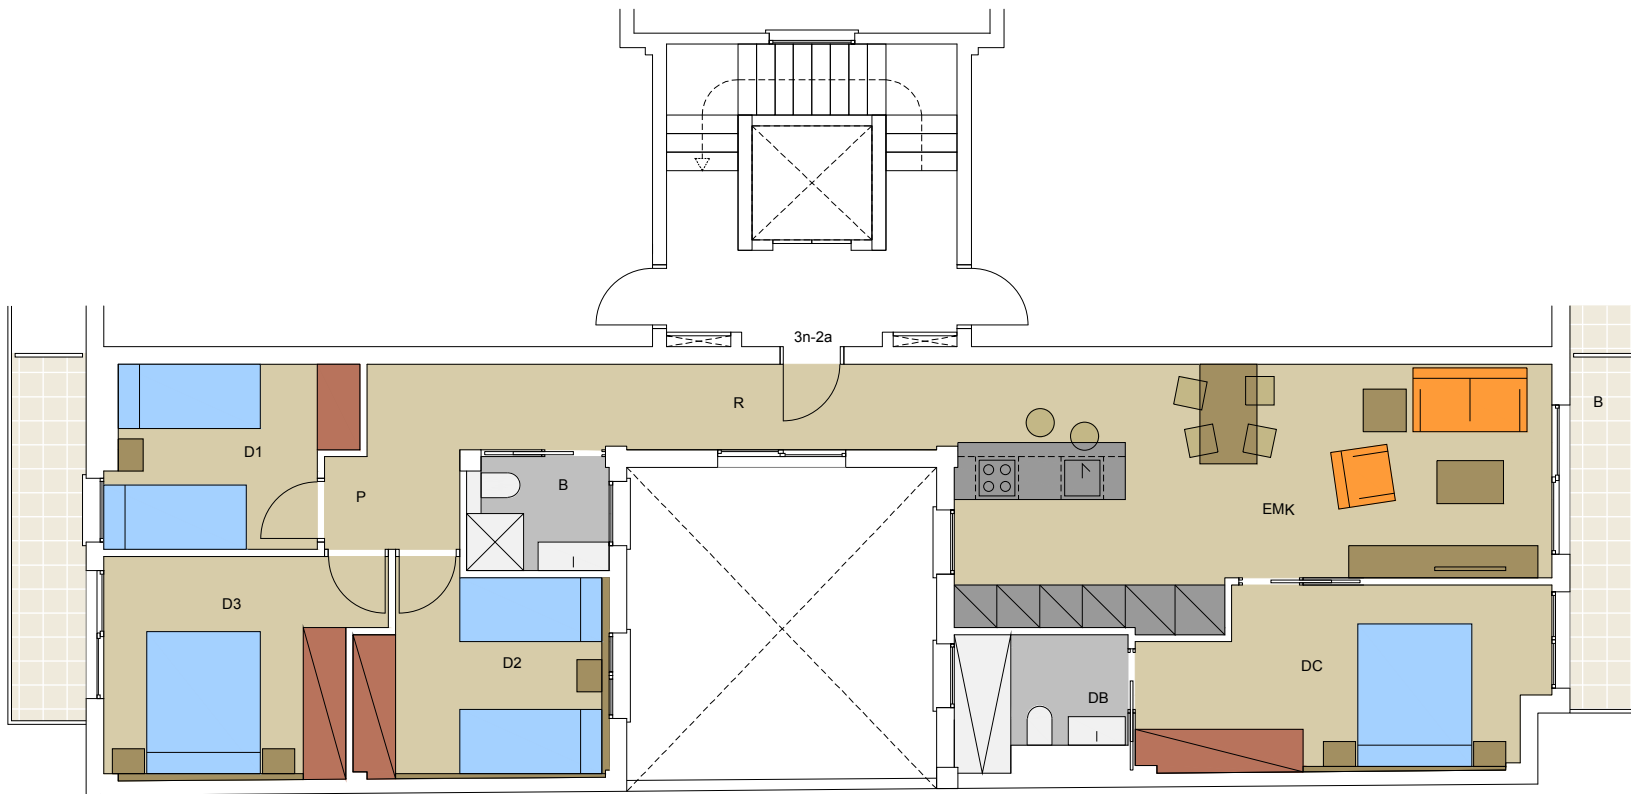

PLANTA SOTACOBERTA