


**PROMOCIÓ RESIDENCIAL DE
12 HABITATGES
PLURIFAMILIARS
1 LOCAL COMERCIAL I 12
PLACES D'APARCAMENT**


C/ BONAVISTA, 11
MONTCADA I REIXAC

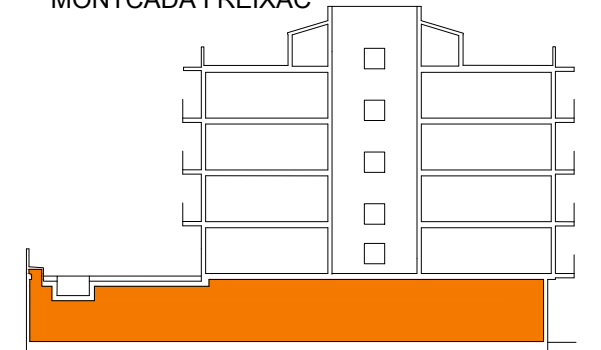

ESCALA PLÀNOL: 1/25
format DinA3

ORIENTACIÓ:
N

SUPERFÍCIE CONSTRUÏDA:	74,17
SUPERFÍCIE ÚTIL INTERIOR:	65,89

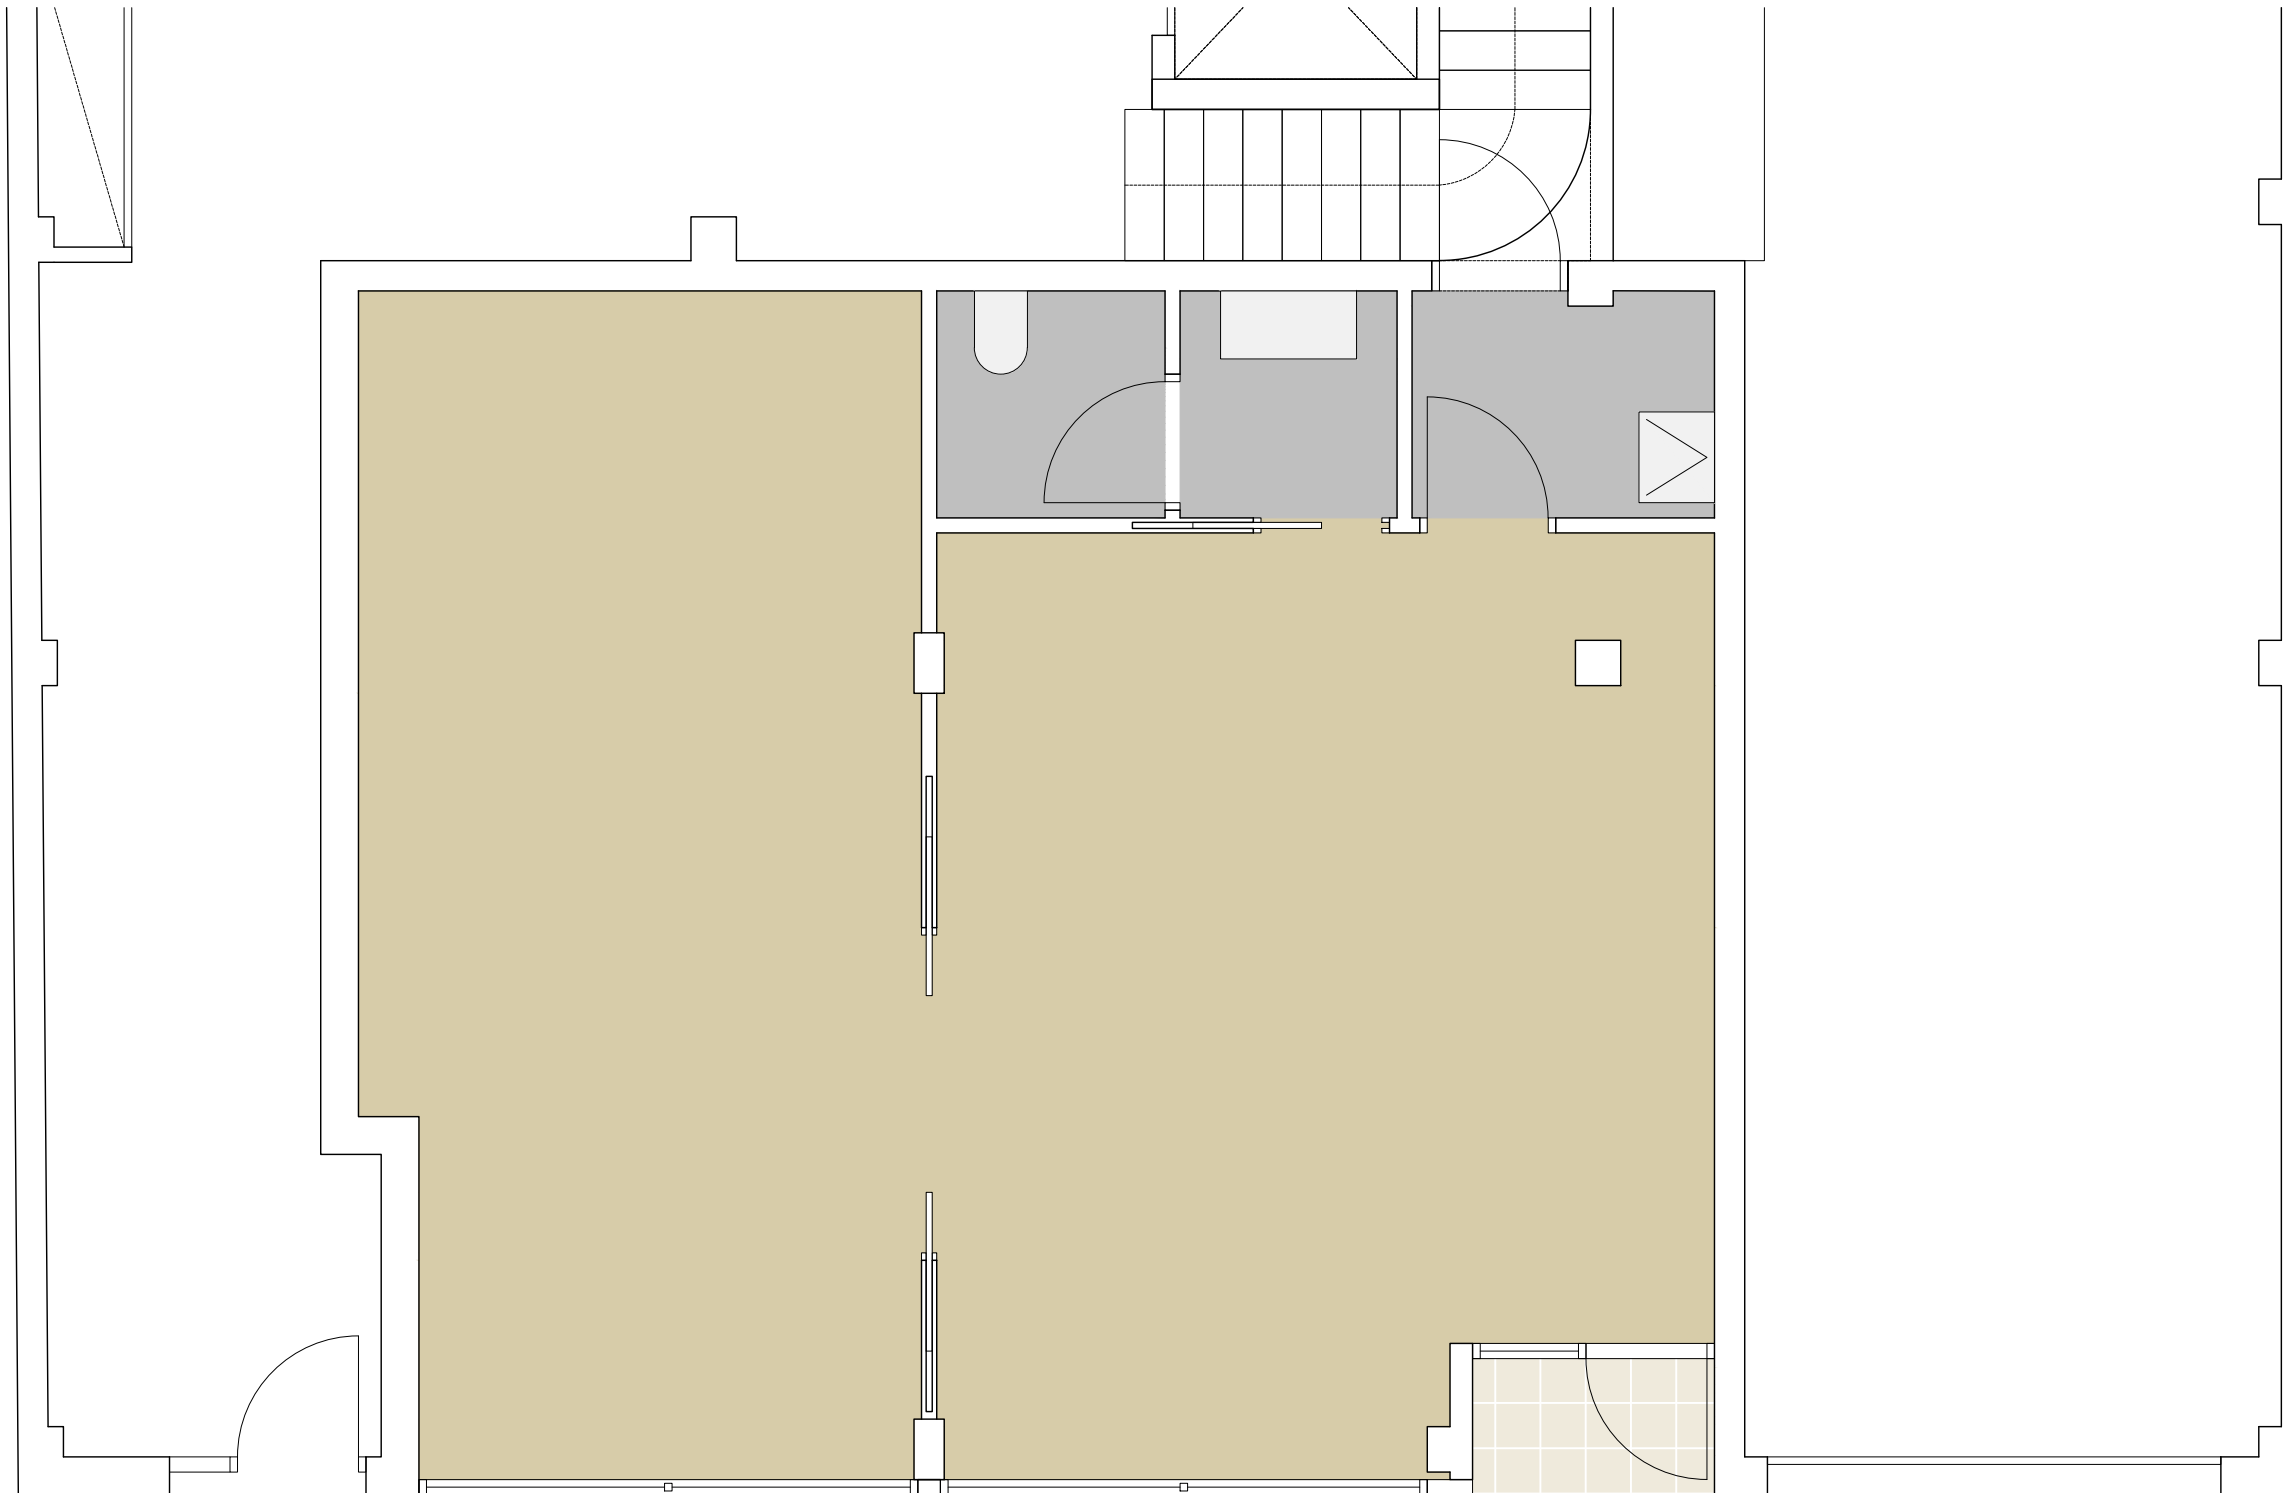

CARRER BONAVISTA

PLANTA BAIXA