



**PROMOCIÓ RESIDENCIAL DE
12 HABITATGES
PLURIFAMILARS
1 LOCAL COMERCIAL I 12
PLACES D'APARCAMENT**

C/ BONAVISTA, 11
MONTCADA I REIXAC

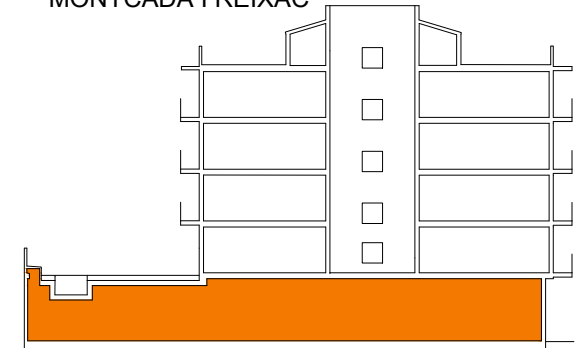

ESCALA PLÀNOL: 1/50
format DinA3

ORIENTACIÓ:
N

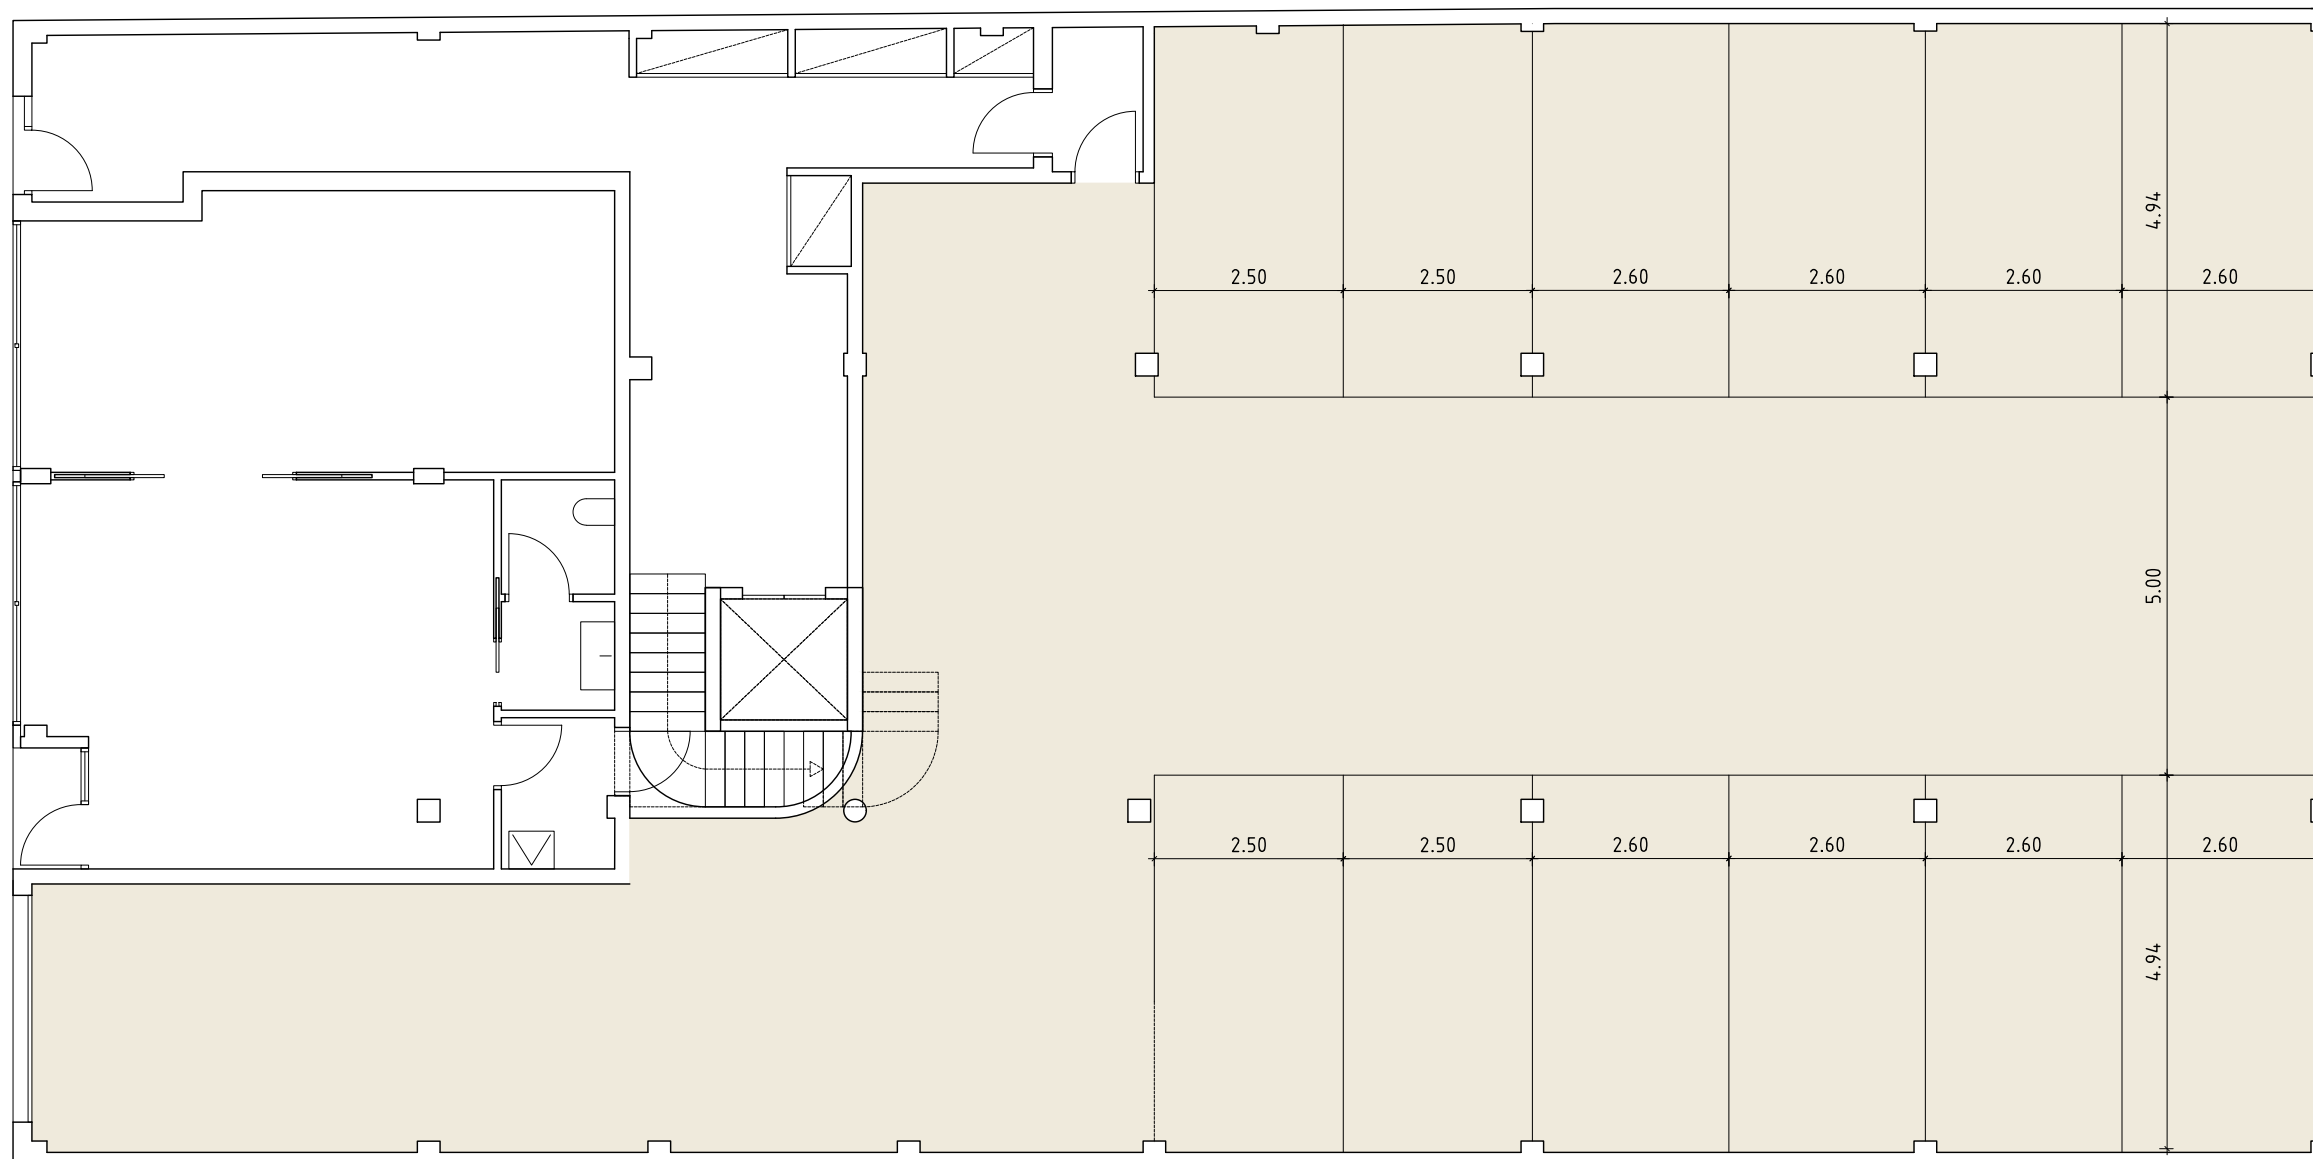

PLANTA BAIXA