

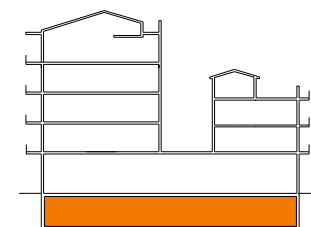


## PROMOCIÓ RESIDENCIAL DE 33 HABITATGES PLURIFAMILIARS

C/ CLAVELL, 4, CANTONADA PSG. ROCAMORA  
C/ GUADIANA  
MONTCADA I REIXAC

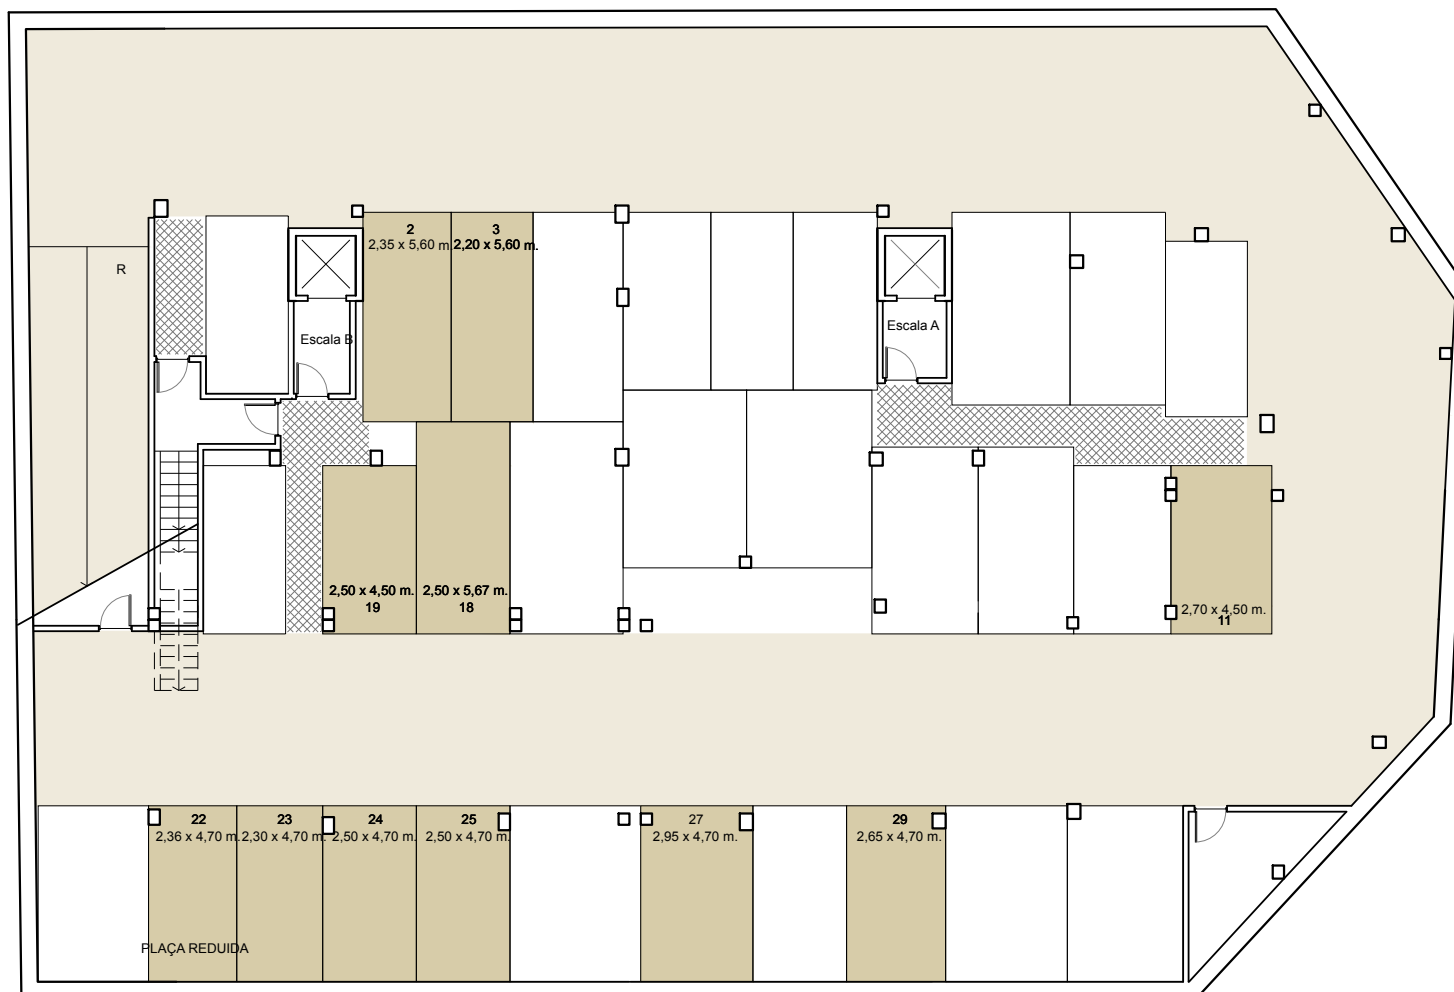

C. GUADIANA

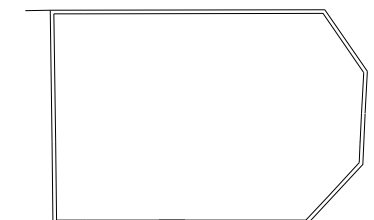

C. CLAVELL

ESCALA PLÀNOL: 1/200  
format DinA3

ORIENTACIÓ:  
N

**SUPERFÍCIE CONSTRUÏDA:** -

**SUPERFÍCIE ÚTIL INTERIOR:** -

PLAÇA 2	P2	6,46
PLAÇA 3	P3	6,04
PLAÇA 11	P11	5,88
PLAÇA 17	P17	8,37
PLAÇA 18	P18	6,86
PLAÇA 19	P19	5,42
PLAÇA 22	P22	5,39
PLAÇA 23	P23	5,30
PLAÇA 24	P24	5,69
PLAÇA 25	P25	5,69
PLAÇA 29	P29	6,03