
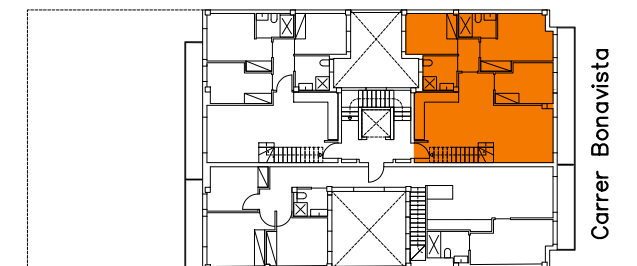


**PROMOCIÓ RESIDENCIAL DE
12 HABITATGES
PLURIFAMILARS
1 LOCAL COMERCIAL I 12
PLACES D'APARCAMENT**


C/ BONAVISTA, 11
MONTCADA I REIXAC

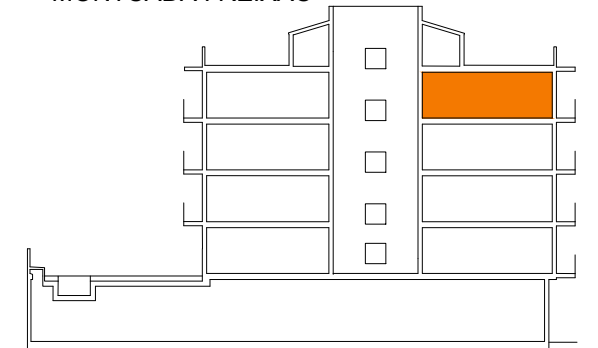


ESCALA PLÀNOL: 1/50
format DinA3

ORIENTACIÓ:
N

PLANTA QUARTA

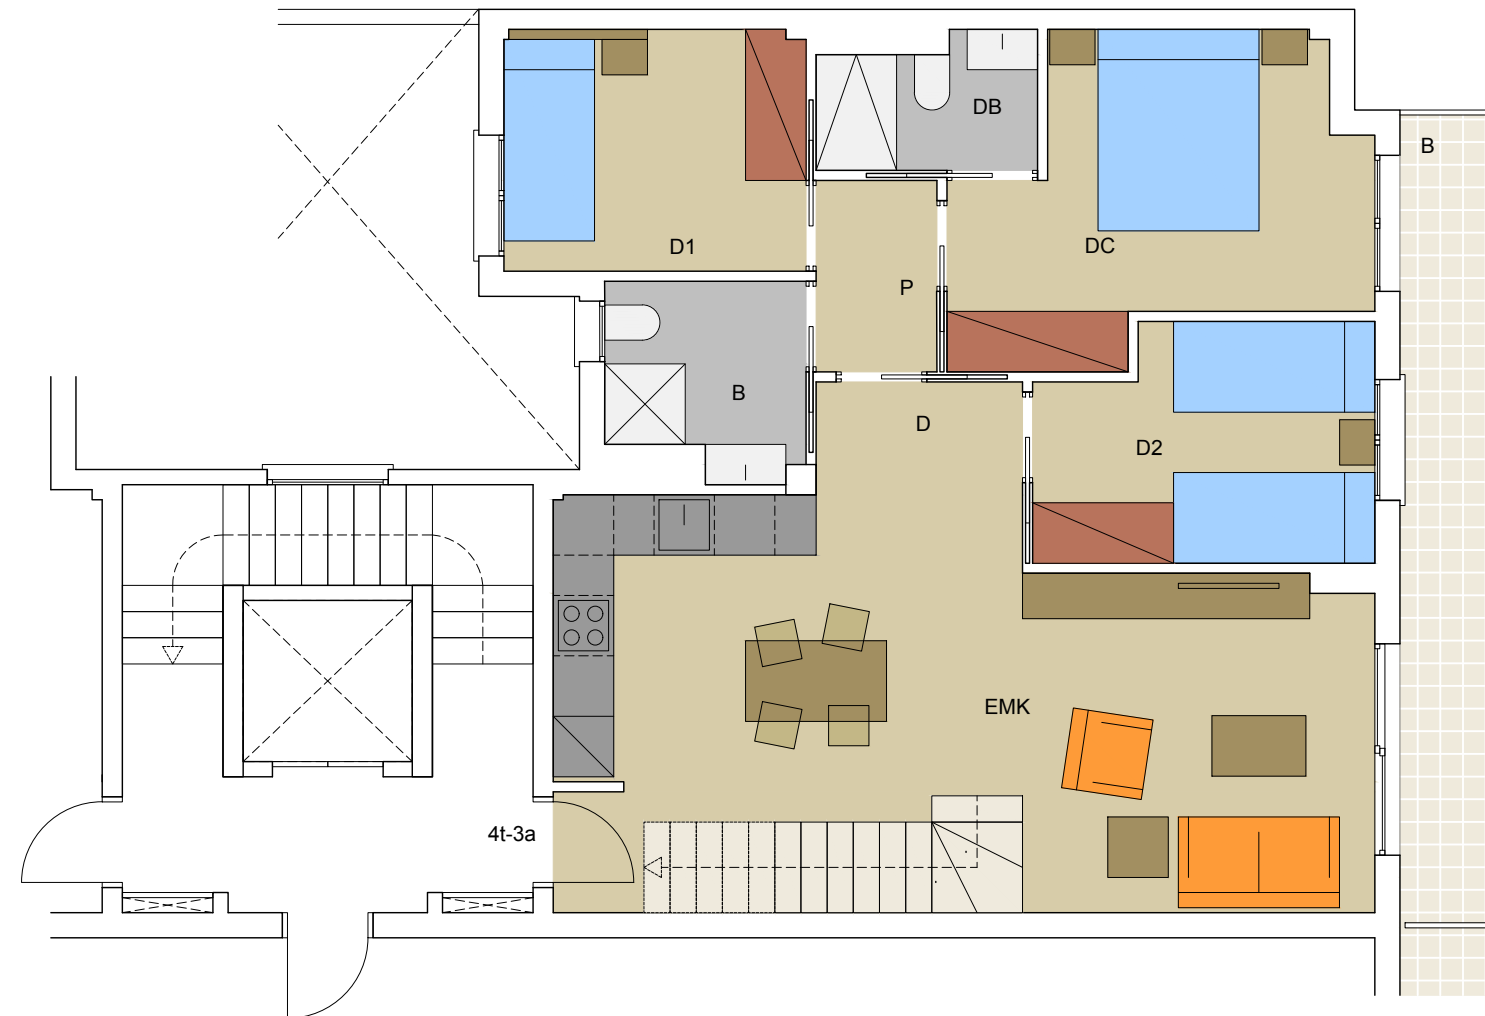

PLANTA SOTACOBERTA

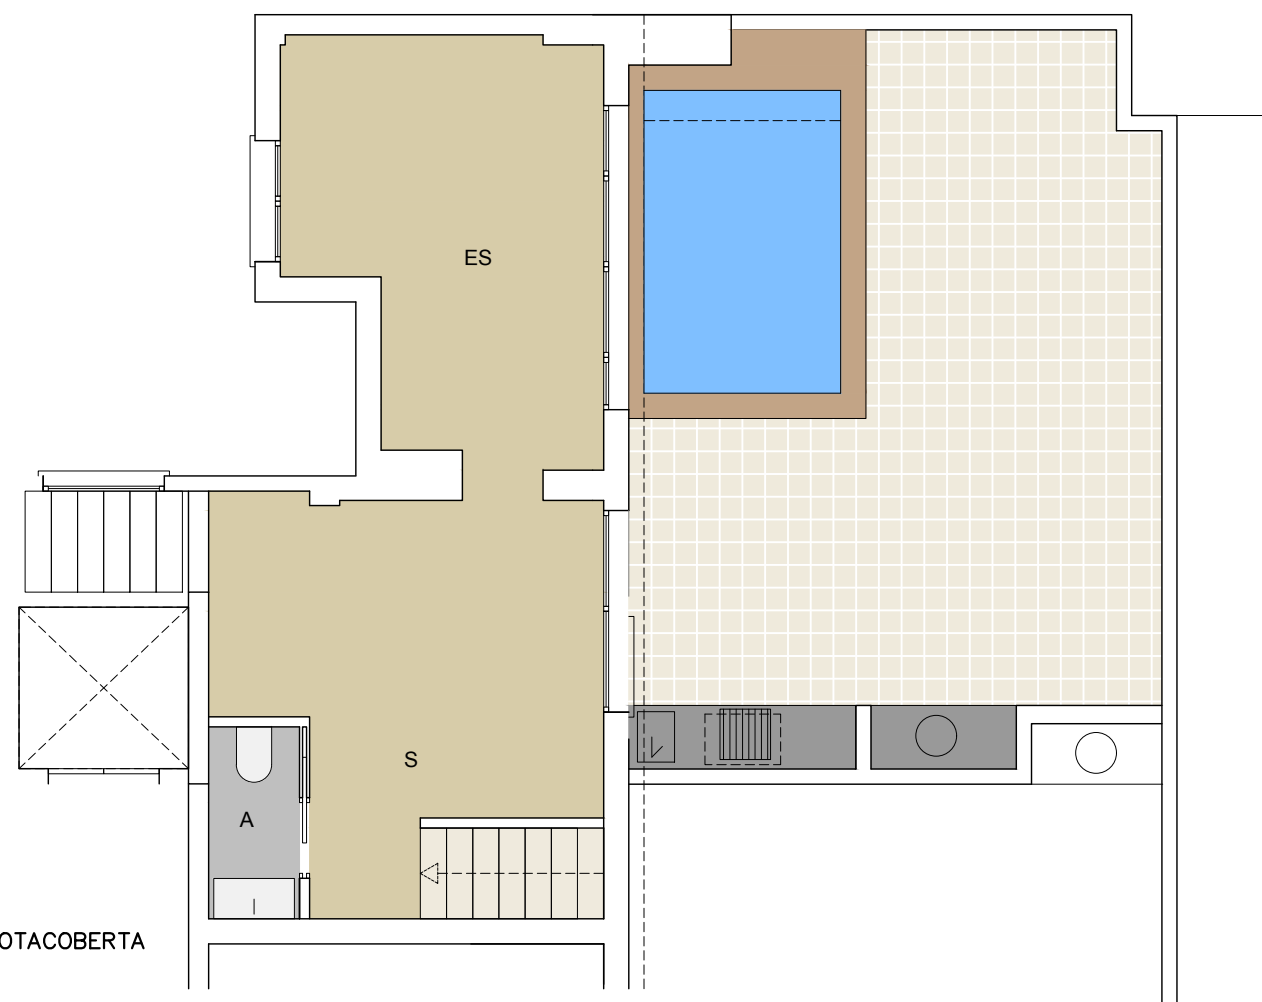

SUPERFÍCIE CONSTRUÏDA:		108,07
SUPERFÍCIE ÚTIL INTERIOR:		94.52
REBEDOR	R	1,14
ESTAR-MENJADOR-CUINA	EMK	27,07
DISTRIBUIDOR	D	2,29
PAS	P	2,28
DORMITORI 1	D1	7,18
DORMITORI 2	D2	7,53
DORMITORI PPAL	D4	10,98
BANY	B	4,00
BANY DORMITORI	DB	3,10
ESCALA	E	2,80
ESTUDI	ES	12,00
SALA	S	12,50
ASEO	A	1,70
SUPERFÍCIE ÚTIL EXTERIOR		
BALCO	B	8,02
TERRASSA	T	37,00